


PROSTOROVÉ VYMEZENÍ NAVRHOVANÉ NÁRODNÍ KULTURNÍ PAMÁTKY

KOSTEL SV. PETRA A PAVLA

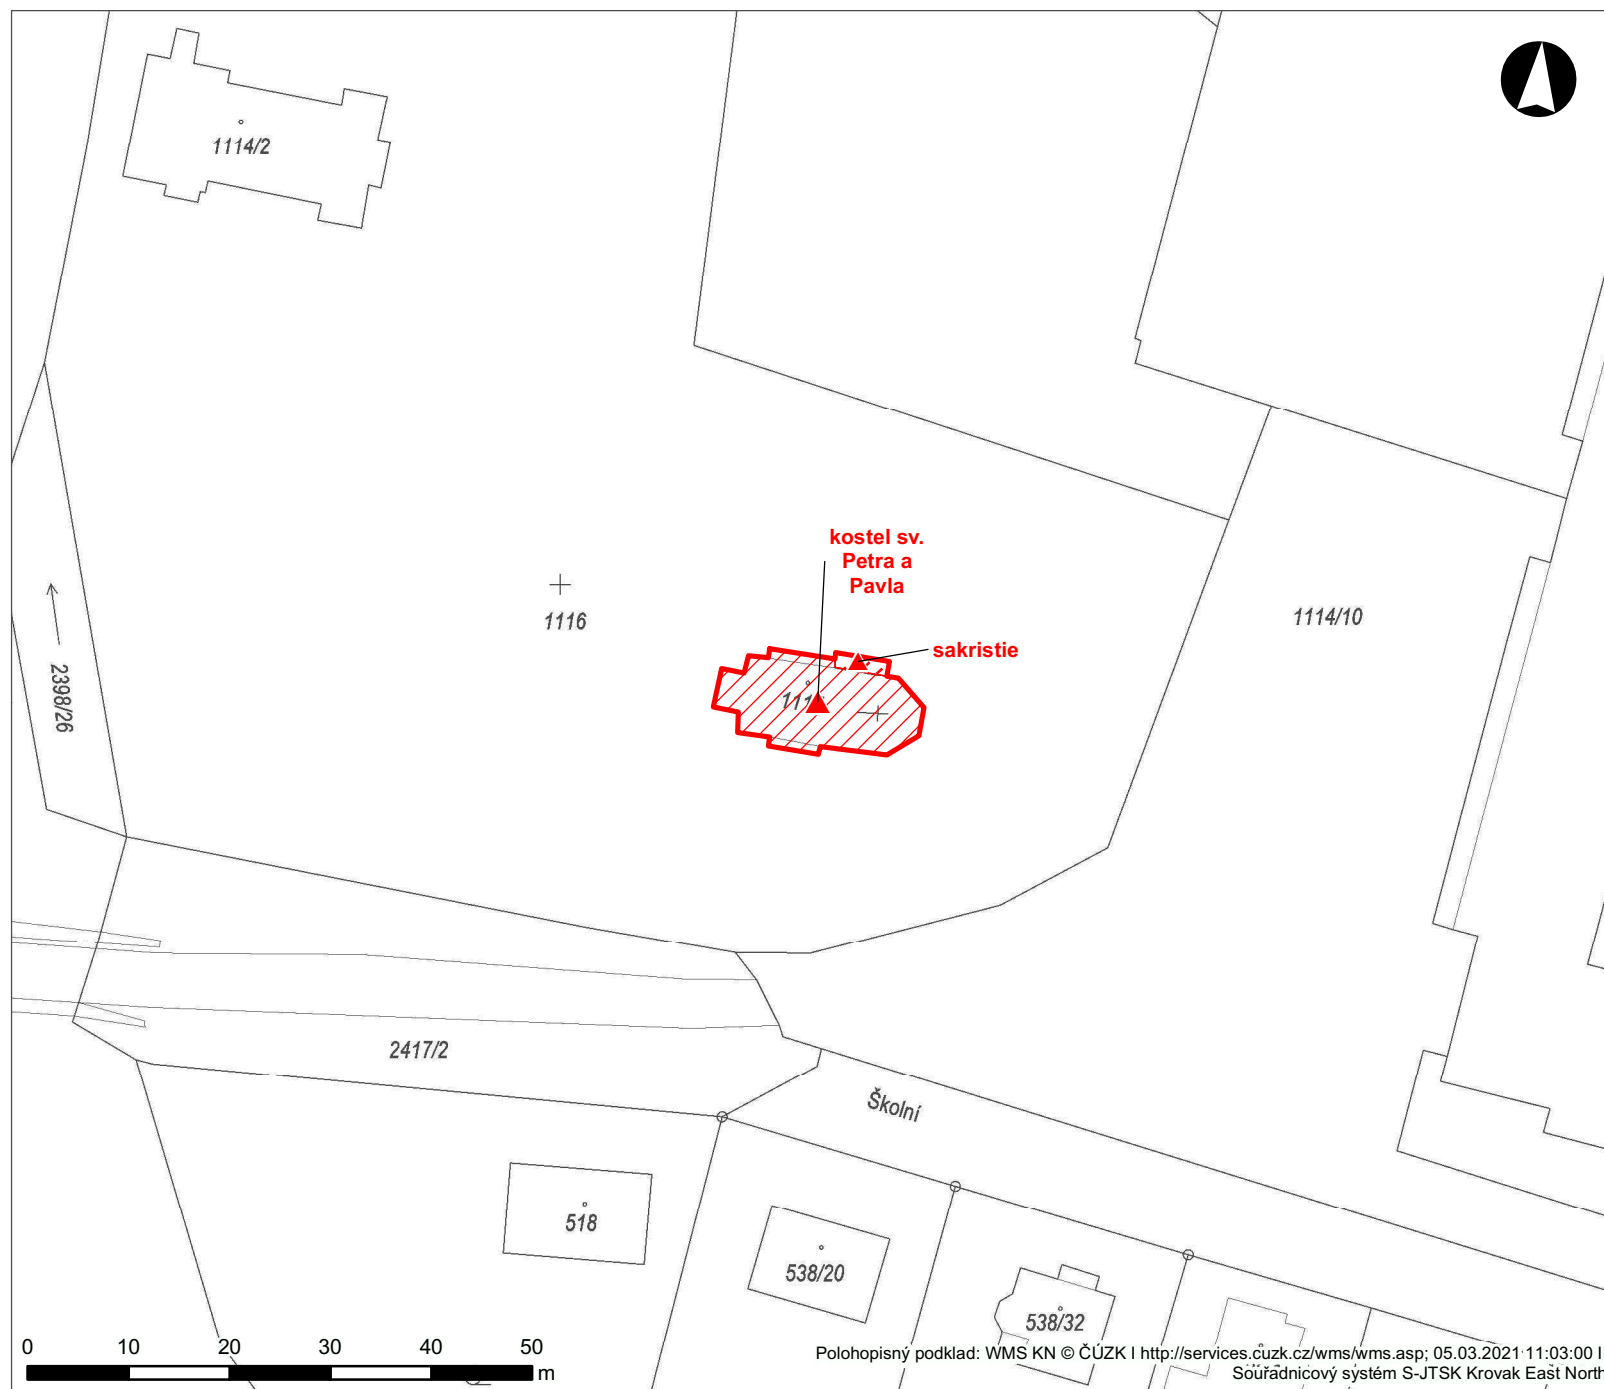

Katastrální území:
Albrechtice u Českého Těšína
Obec:
Albrechtice
ORP:
Havířov
Lokalita:
Albrechtice; Albrechtice I

Prostorové vymezení

- hranice NKP
- objekt NKP
- pozemek NKP
- část pozemku NKP



NÁRODNÍ
PAMÁTKOVÝ
ÚSTAV

ÚZEMNÍ ODBORNÉ PRACOVISŤE
V OSTRAVĚ

Odboje 1941/1, 702 00 Ostrava

Zpracoval: Pavel Maren

Kontroloval: _____

Datum: _____