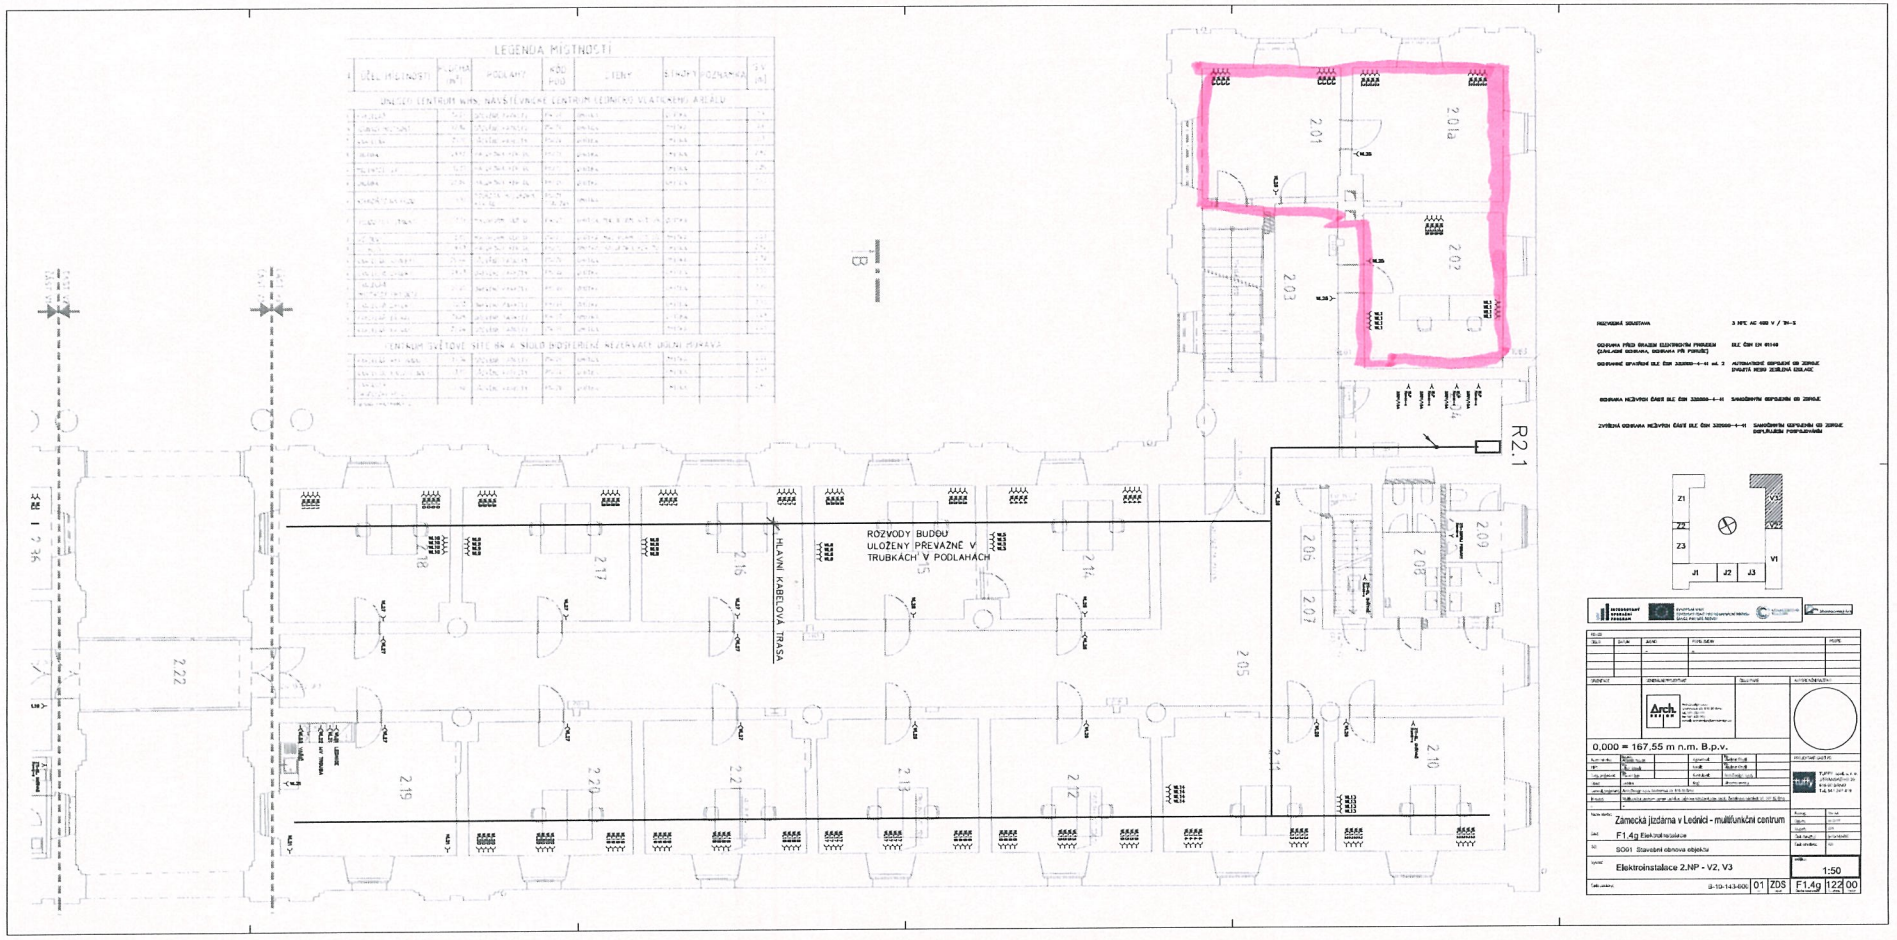
LEGENDA MÍSTNOSTÍ
ROZVODY BUDOU ULOŽENY PŘEVAŽNĚ V TRUBKÁCH V PODLAHÁCH
HLAVNÍ KABELOVÁ TRASA
R2.1
0,000 = 167,55 m n.m. B.p.v.
Zámecká jízdárna v Leónici - multifunkční centrum
F1,4g Elektroinstalace
SO01 Stavební obnova objektu
Elektroinstalace 2.NP - V2, V3
1:50