



CELKOVÁ SITUACE  
AREÁL SZ VIZOVICE

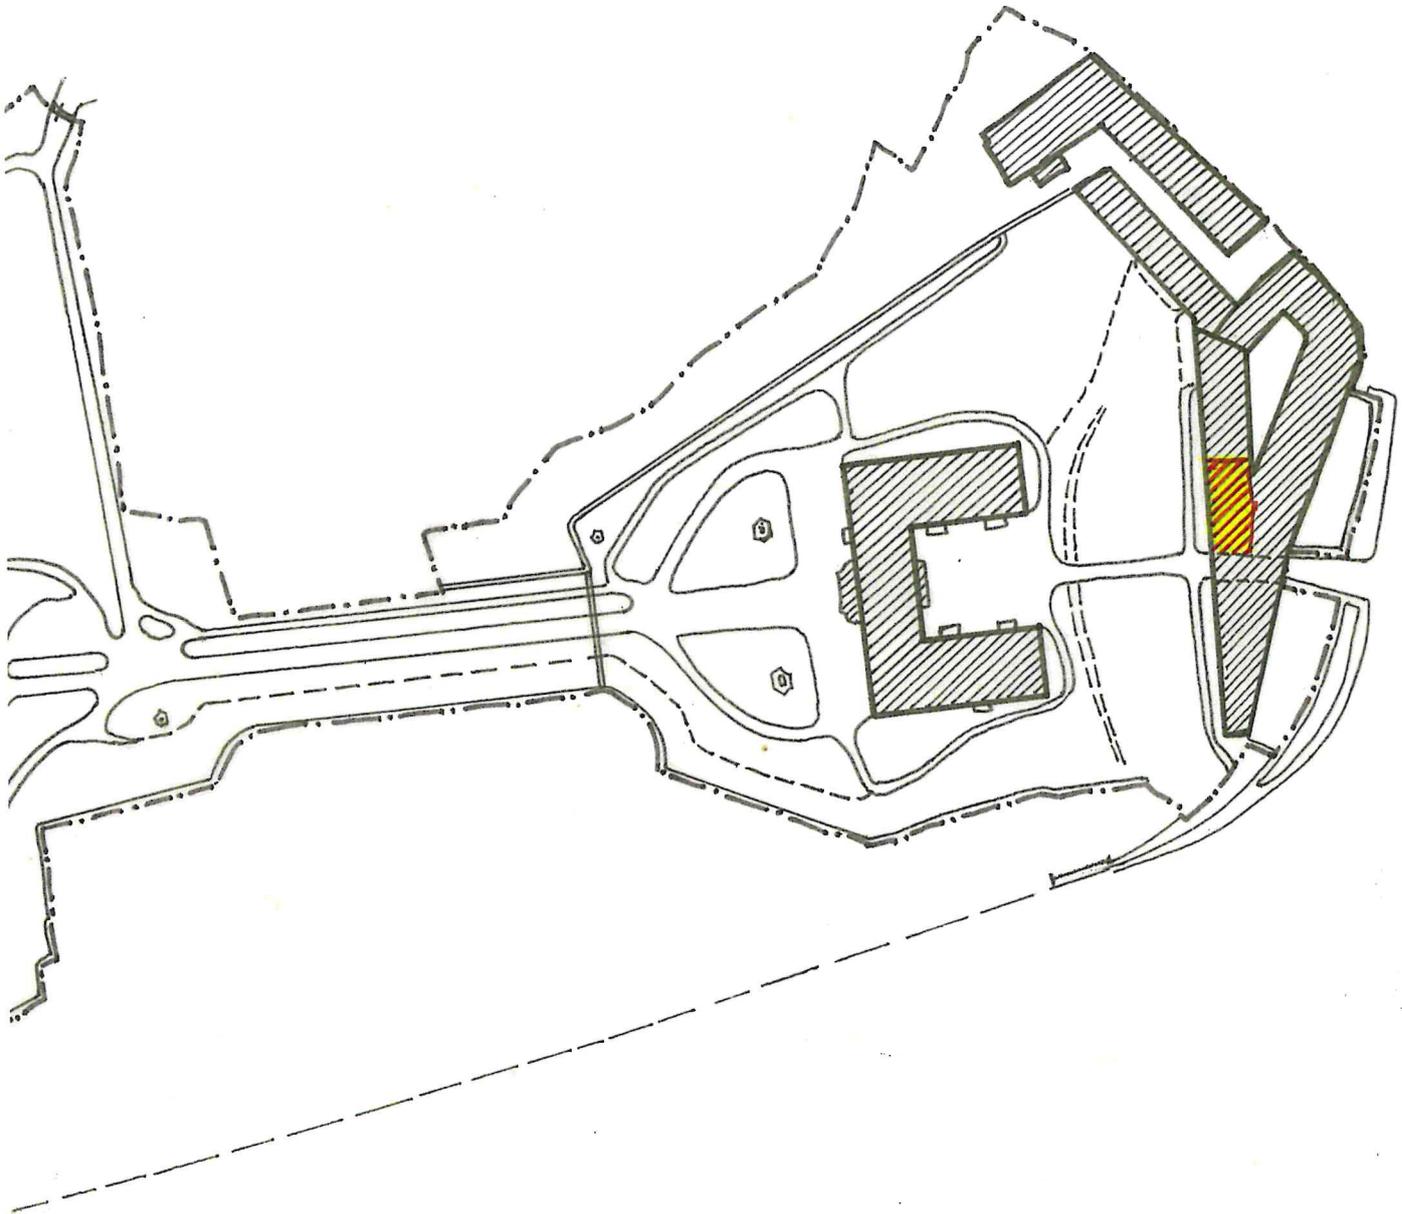

PRONAJIMANE  
PROSTORY PZ

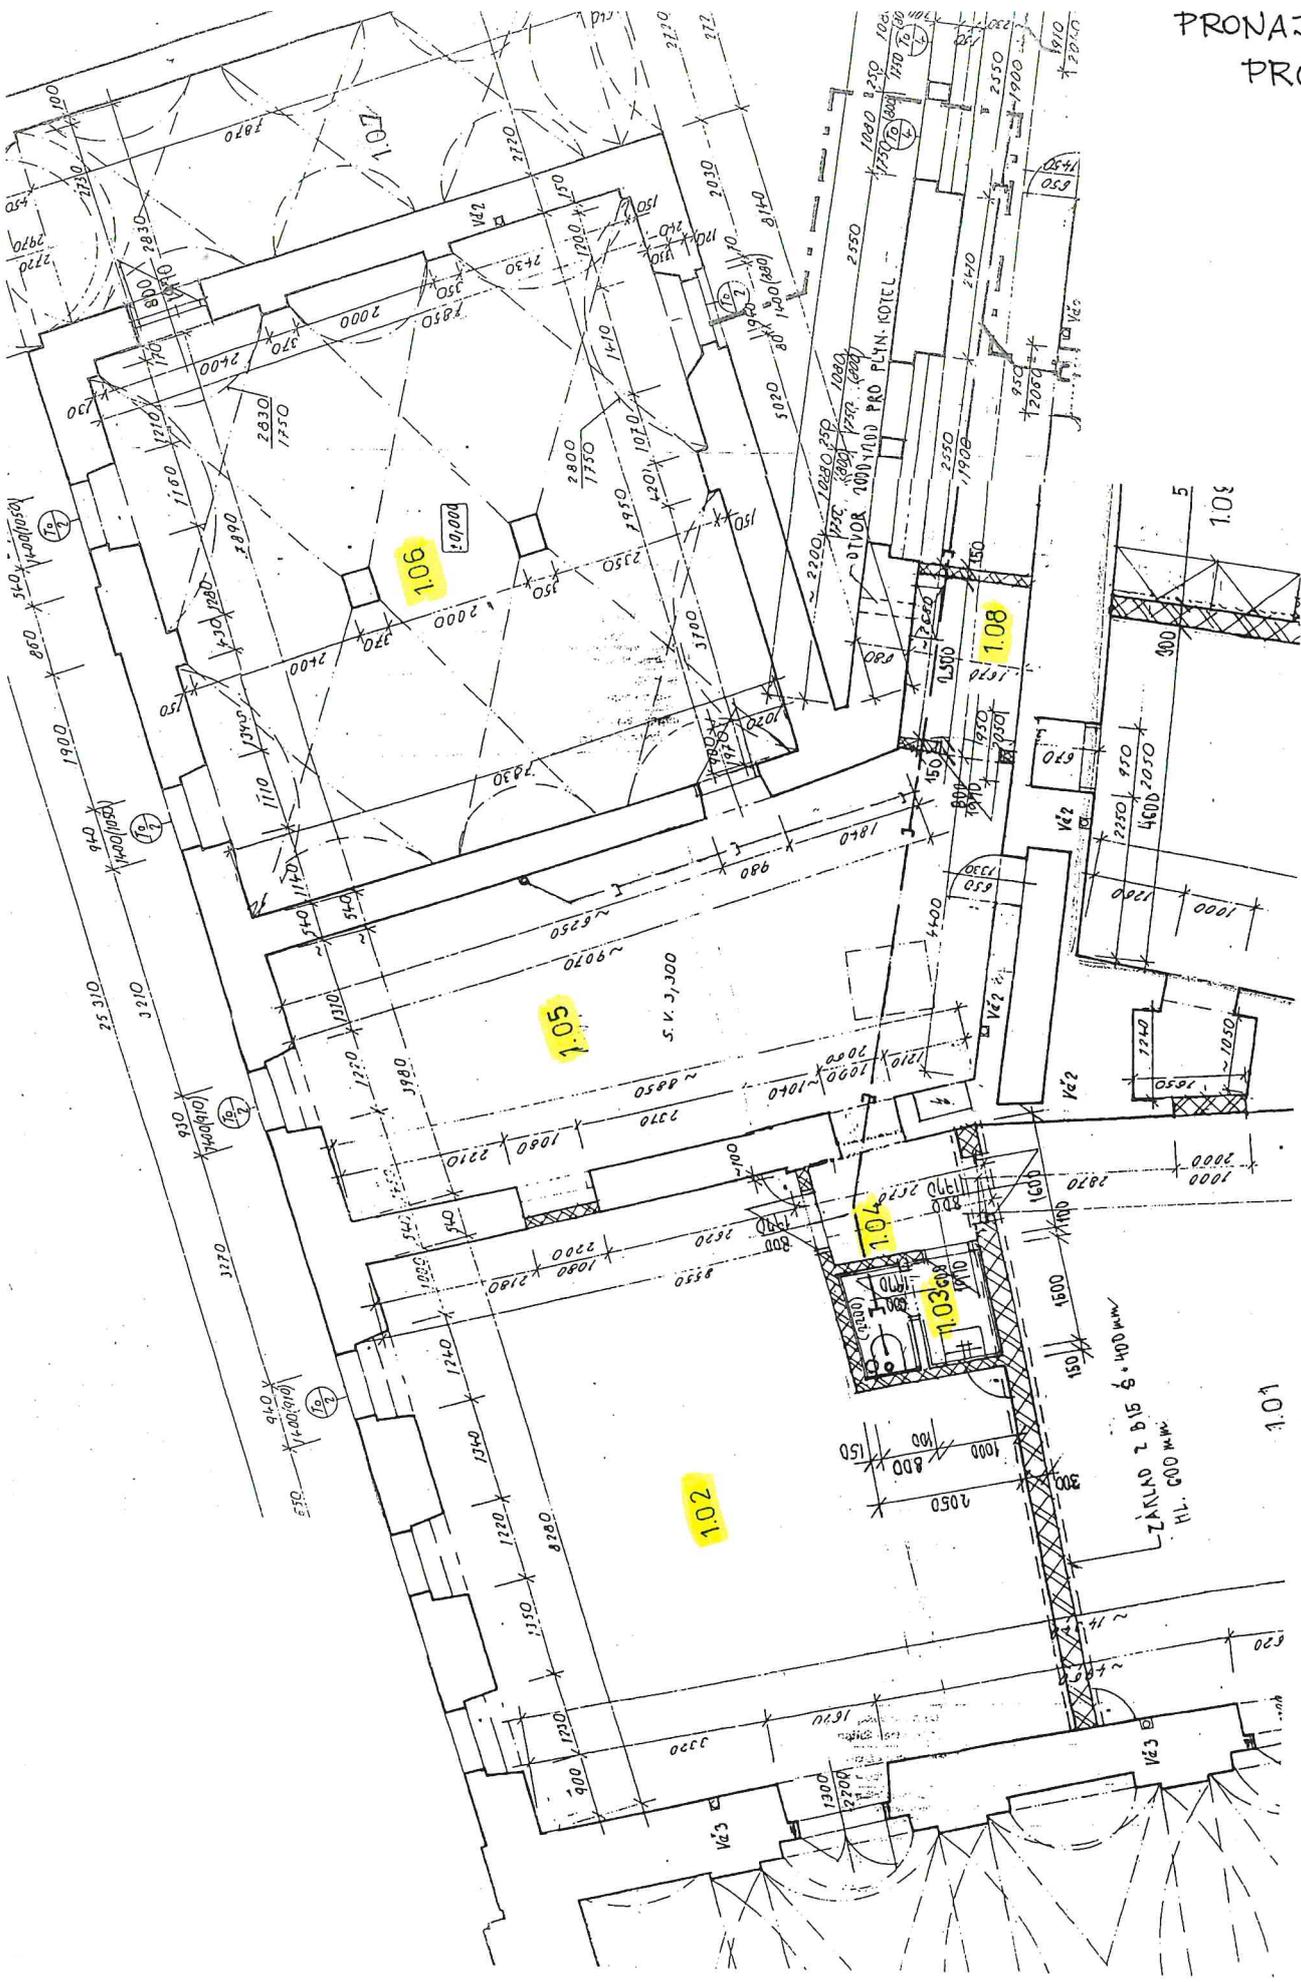

ZAKLAD 2 B 15 S 400 MM  
HL. 600 MM

STIVOR 1000x1000 PRO PL.M. HOTEL

S.V. 3,300

1.06

1.05

1.04

1.08

1.02

1.03

1.01

# LEGENDA MÍSTNOSTÍ

ČÍSLO MÍST.	ÚČEL	PLOCHA m <sup>2</sup>	PODLAHA	ÚPRAVY POVRCHŮ	POZNÁMKA
1.01	INSPEKČNÍ POKOJ	60,80	CEM. POTĚR + NATĚR		
1.02	SKLAD	54,90	PATRANTIS		
1.03	WC S PŘEDSÍMÍ	3,00	KERAM. DL.	BĚLNIN. OBKL. V 2000	KERAM. SOKL V 100
1.04	CHODBA	3,05	- II -		LIŠTA PVC
1.05	PROVOZOVNA	39,50	PVC		
1.06	PROVOZOVNA	61,60	KERAM. DL.		
1.07	PRŮJEZD	11,05	DLAŽBA		
1.08	KOTELNA	3,80	CEM. POTĚR + NATĚR		
1.09	PŘEDSÍMÍ	7,80	KERAM. DL.		KERAM. SOKL V 100
1.10	HYGIENICKÉ ZAŘÍZENÍ	5,10	- II -	BĚLNIN. OBKL. V 2000	
1.11	KUCHYŇĚ	22,80	PVC		LIŠTA PVC
1.12	POKOJ	35,80	PVC		- II -
1.13	CHODBA	35,20	PVC		- II -
1.14	PŘEDSÍMÍ	5,35	KERAM. DL.		KERAM. SOKL V 100
1.15	HYGIENICKÉ ZAŘÍZENÍ	5,40	- II -	BĚLNIN. OBKL. V 2000	
1.16	KUCHYŇĚ	16,80	PVC		LIŠTA PVC
1.17	POKOJ	34,00	PVC		- II -
1.18	PŘEDSÍMÍ	5,60	KERAM. DL.		KERAM. SOKL V 100
1.19	HYGIENICKÉ ZAŘÍZENÍ	5,20	- II -	BĚLNIN. OBKL. V 2000	
1.20	POKOJ S KUCH. KOUTEM	43,70	PVC		LIŠTA PVC
1.21	CHODBA	4,50	KERAM. DL.		KERAM. SOKL V 100
1.22	ÚKLID	1,20	- II -	BĚLNIN. OBKL. V 1500	
1.23	WC MUŽŮ S PŘEDSÍMÍ	5,10	- II -	BĚLNIN. OBKL. V 2000	